


近鉄アート館平面図 1目1坪 (1.8m×1.8m) 1/100

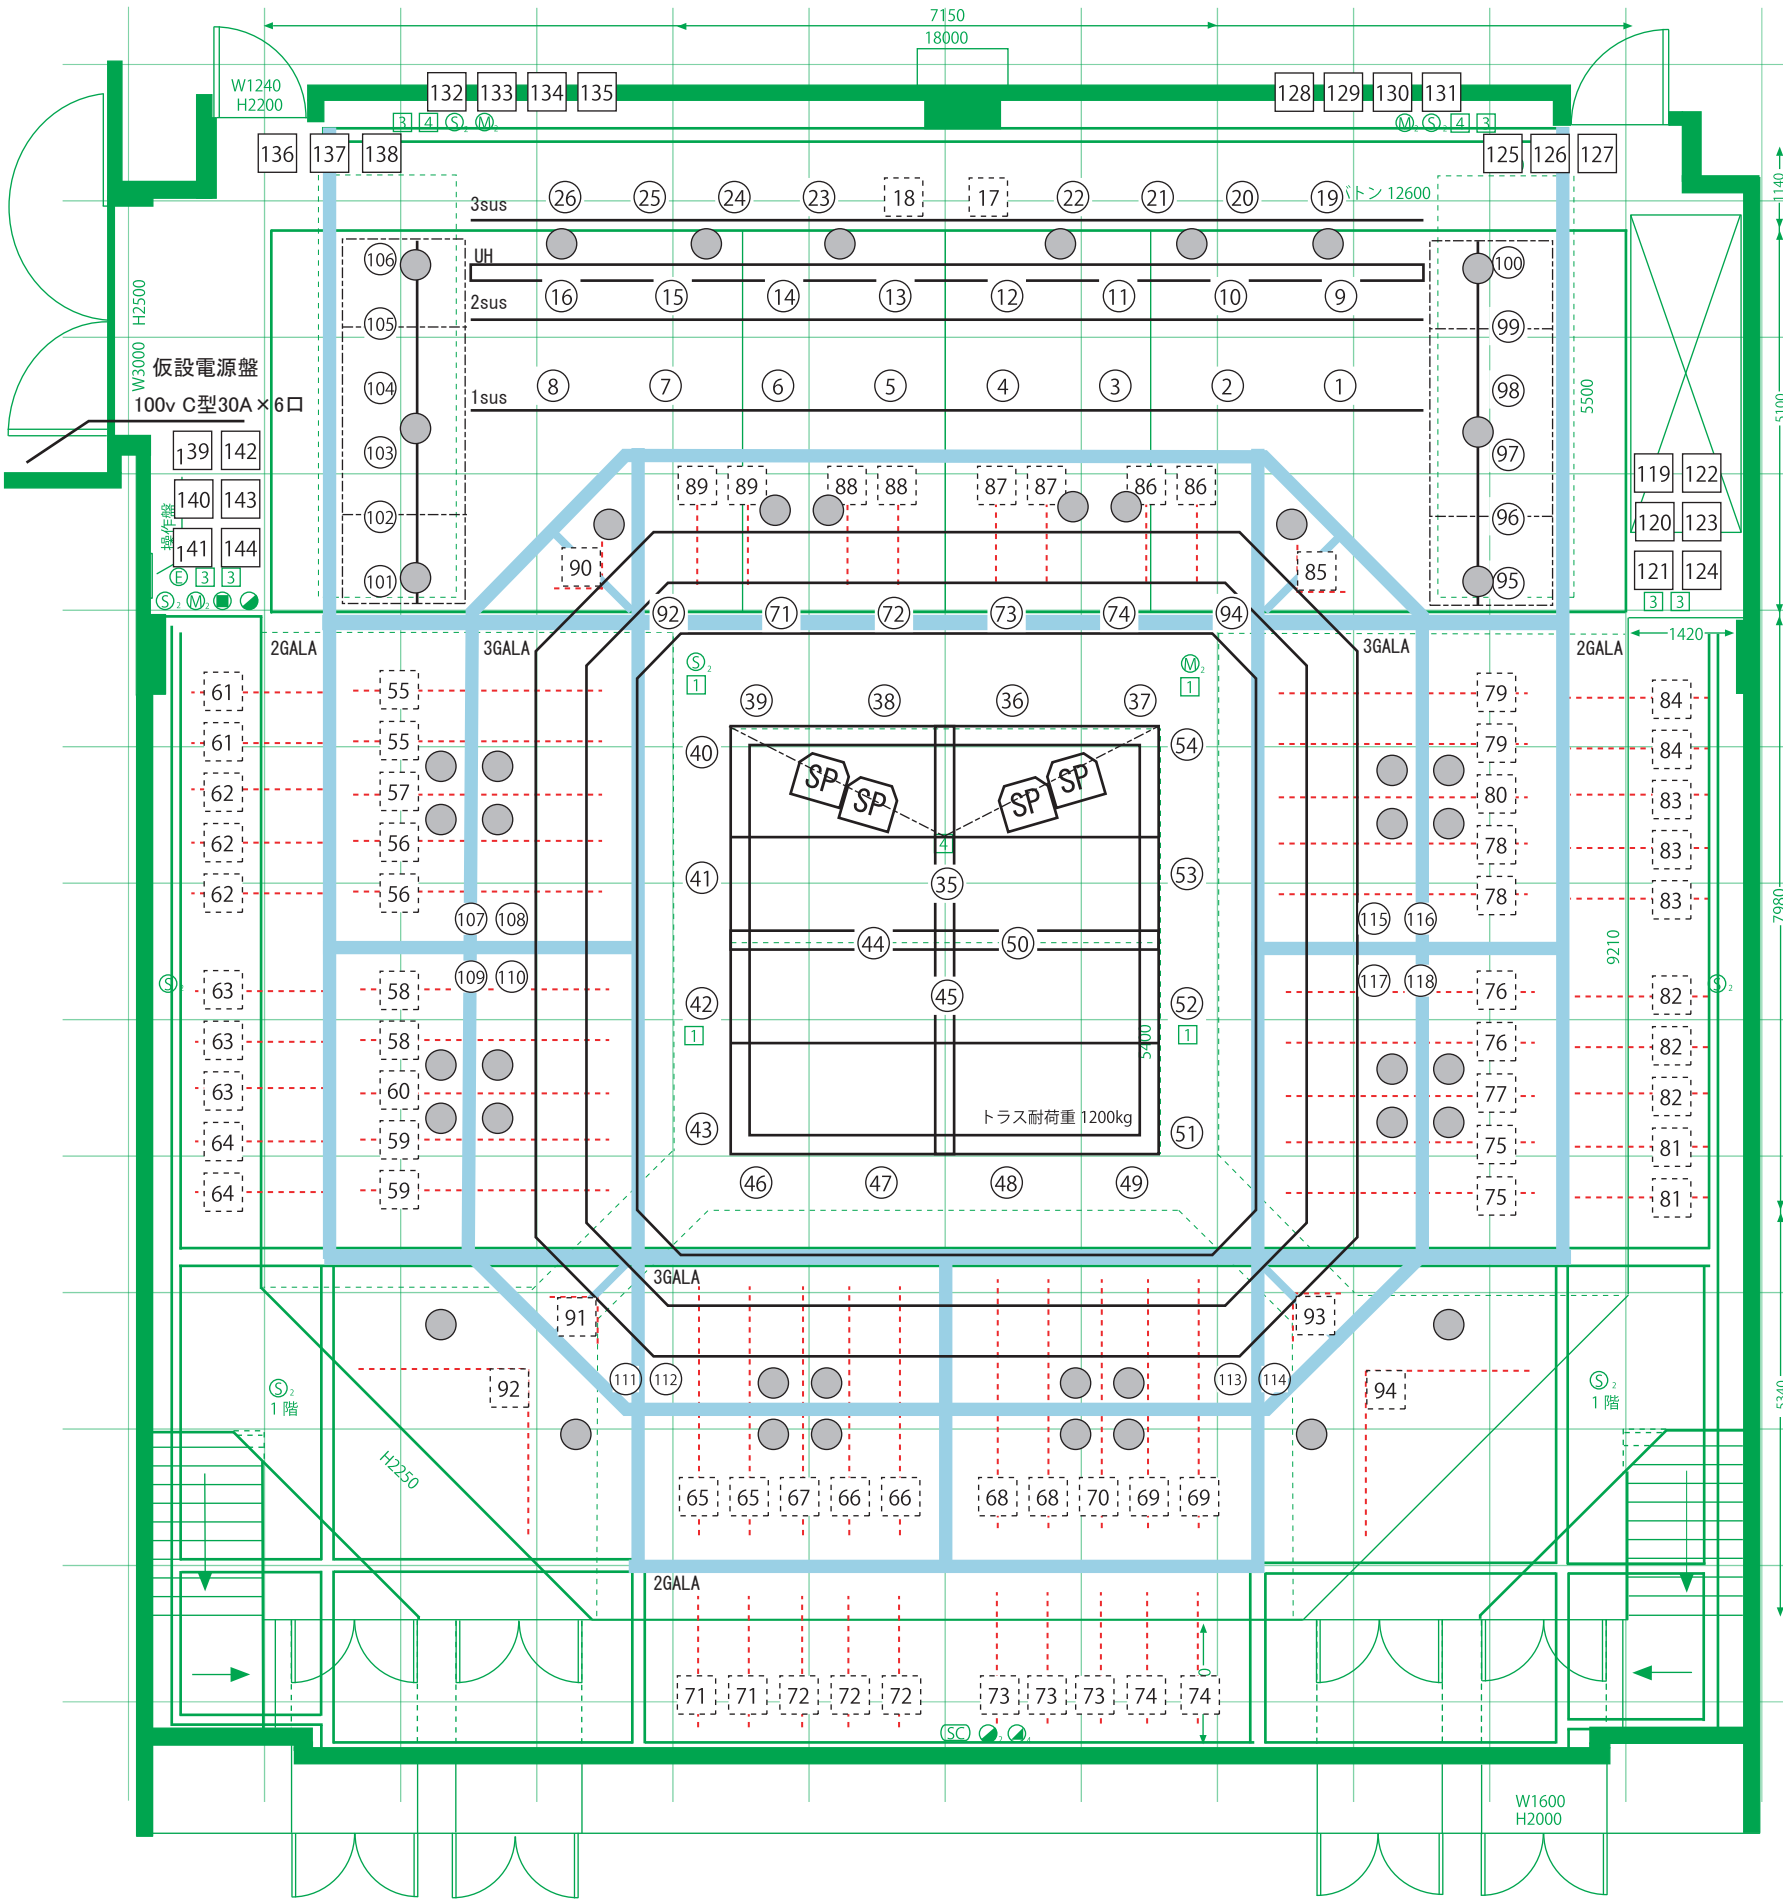

- ← ホリゾン幕
- ← 引割幕
- ← 美術パトンの
- ← サスペンションライト③
- ← 美術パトンの
- ← ホリゾンライト
- ← 美術パトンの
- ← サスペンションライト②
- ← 美術パトンの
- ← 美術パトンの
- ← 美術パトンの
- ← サスペンションライト①
- ← 引割幕

3階電気室  
仮設分電盤  
3φ4w 150A 100v/182v

← 引割幕

団体名		
タイトル		
公演日時		
場面		
演出	音響	
舞台監督	照明	
装置		
	仕込	～
	リハーサル	～
MEMO		

〒545-8545 大阪市阿倍野区阿倍野筋 1-1-43  
あべのハルカス近鉄本店ウィング館 8 階

近鉄アート館  
TEL : 06-6622-8802 FAX : 06-6622-8804  
(備考)

- 当館での火気使用・スモークマシン・釘打ち・テープ張り、あらかじめ許可が得られます。
- 喫煙・飲食・火気使用は所定の場所以外では禁止です。
- 危険物品の持込みは禁止です。

照明回路図 & 常設客席灯

記号	名称
⑩	吊物回路 T型 20A
⑩	吊物回路 レール型 10A
⑩	フロア回路 30A C型 20A
●	客席灯

